


План создаваемых жилых домов на земельном участке по адресу: Санкт-Петербург, г. Павловск, ул. Слуцкая, д. 1, лит. А1

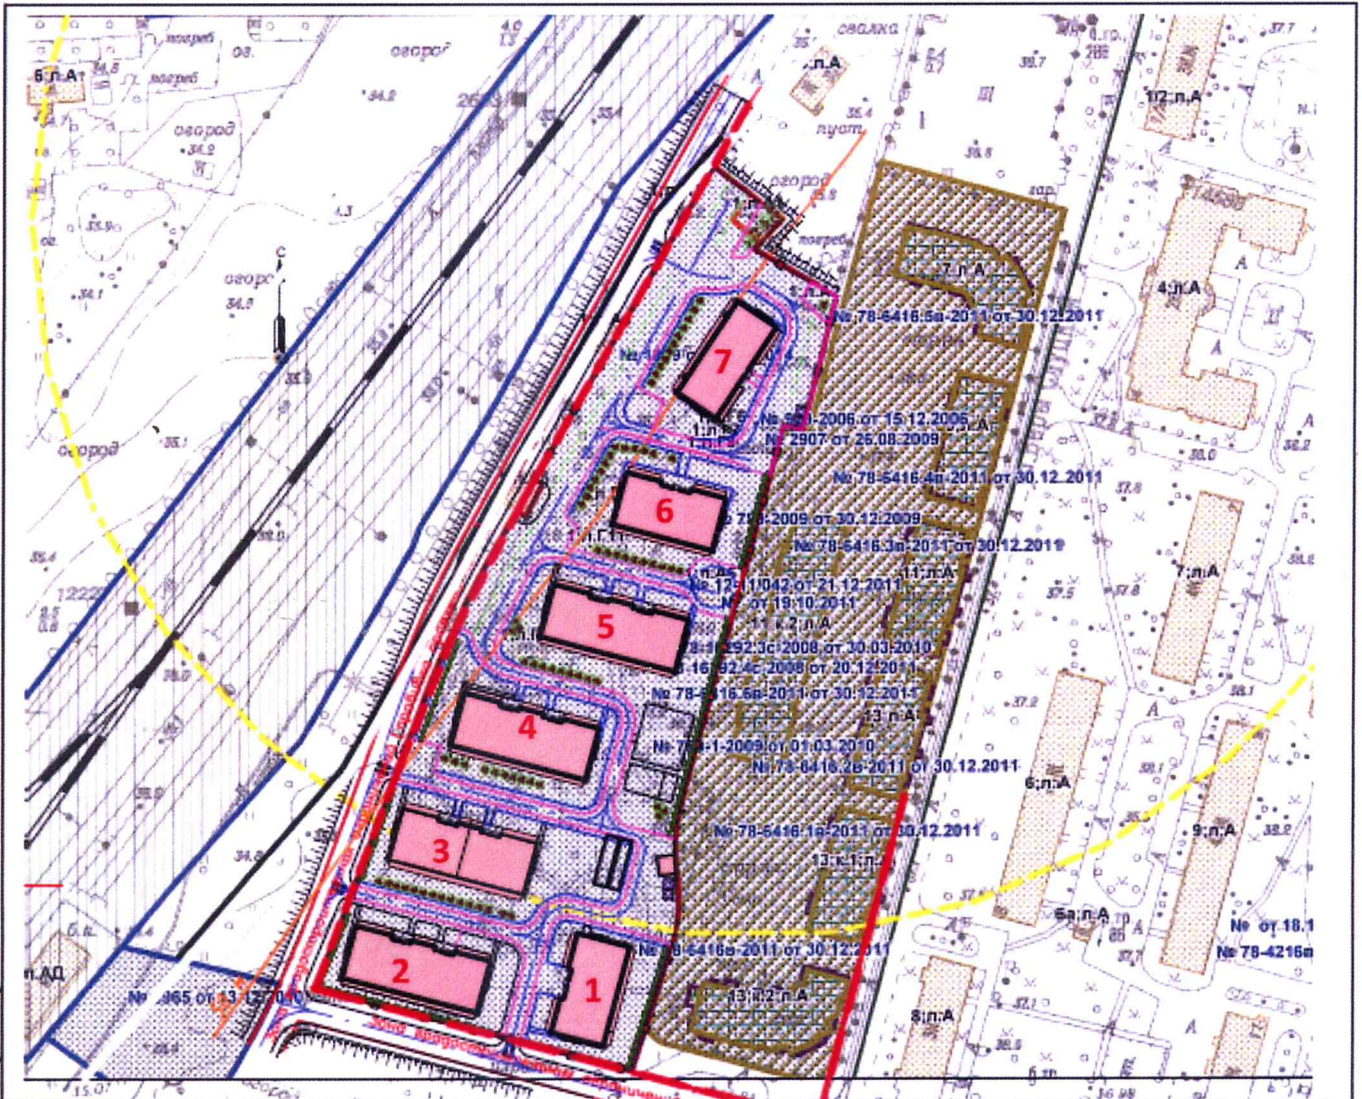

Многоквартирный жилой дом 1	Общая площадь квартир – 1 243,5 кв. м Кол-во квартир – 24
Многоквартирный жилой дом 2	Общая площадь квартир – 1 762,9 кв. м Кол-во квартир – 30
Многоквартирный жилой дом 3	Общая площадь квартир – 1 762,9 кв. м Кол-во квартир – 30
Многоквартирный жилой дом 4	Общая площадь квартир – 1 762,9 кв. м Кол-во квартир – 30
Многоквартирный жилой дом 5	Общая площадь квартир – 1 762,9 кв. м Кол-во квартир – 30
Многоквартирный жилой дом 6	Общая площадь квартир – 1 243,5 кв. м Кол-во квартир – 24
Многоквартирный жилой дом 7	Общая площадь квартир – 1 064,7 кв. м Кол-во квартир – 28
Общее кол-во квартир	196
Кол-во м/мест	133

г. Санкт-Петербург, город Павловск, Слуцкая улица, дом 1, литера А1									
Изм.	Кол.уч.	Лист	Редок	Подпись	Дата	Жилой комплекс	Стадия	Лист	Листов
							П	1	6
Разработал	Салтыкова	<i>СА</i>		04.2016		Ситуационный план М 1:2000	ООО «СПКБ»		
Проверил	Куваева	<i>Куваева</i>		04.2016					
Н.контр.	Куваева	<i>Куваева</i>		04.2016					
ГИП	Харьковский	<i>Харьковский</i>		04.2016					